




Scheda N. \_\_\_\_\_

REPUBBLICA DI SAN MARINO

CATASTO FABBRICATI

Via o località STRADA 5<sup>a</sup> GOSLOSRIA N. 31  
Foglio 32 Part. 247

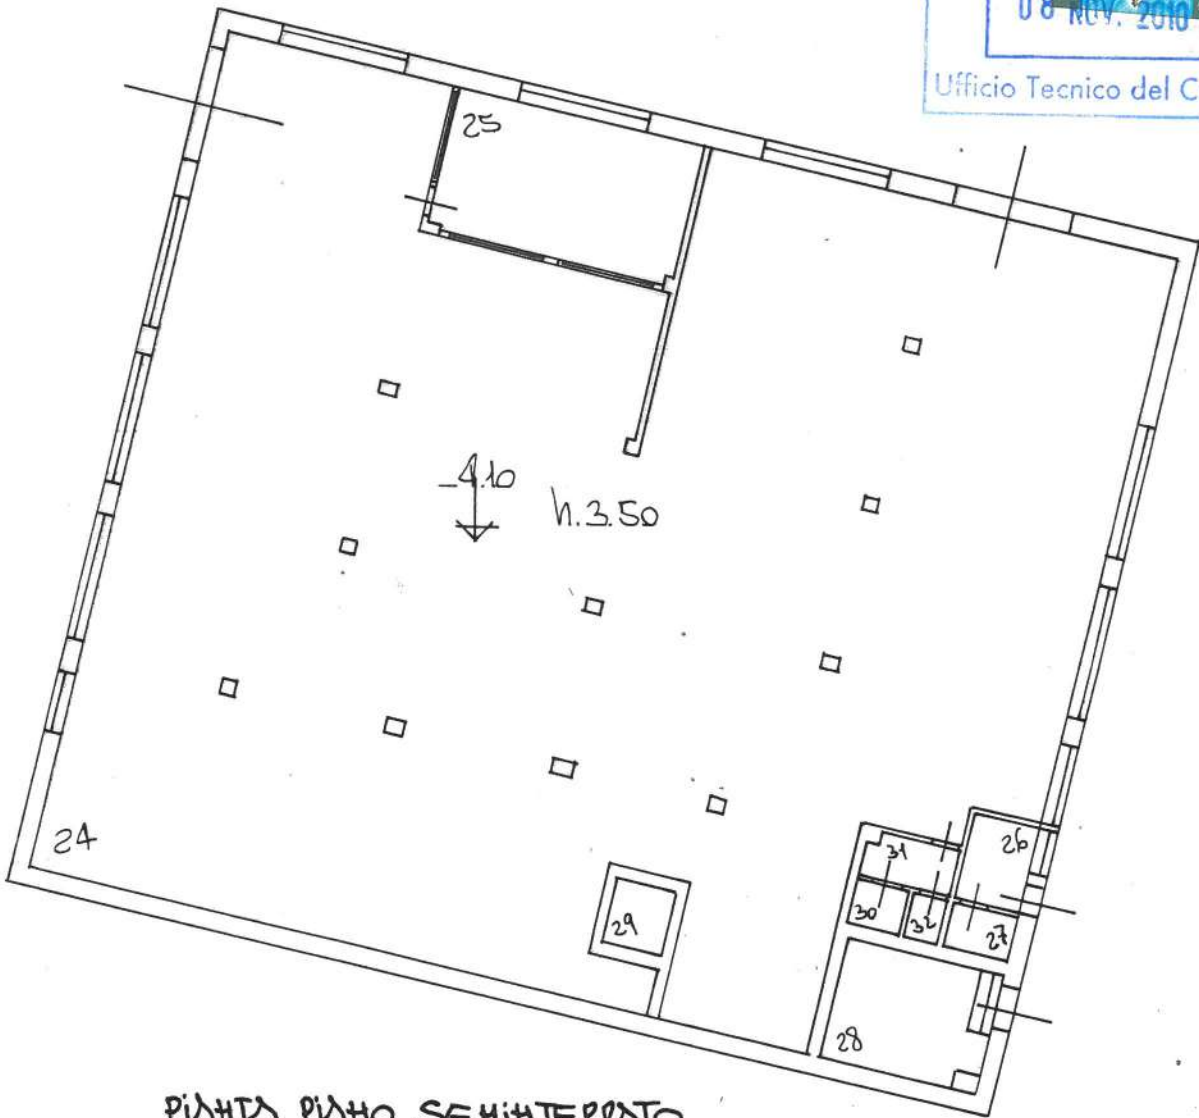

PILATO PILATO SEMITERESTO

Scala 1:200

REPUBBLICA • SAN MARINO •  
Barulli  
Giuseppe  
n° 17  
ALBO DEI • GEOMETRI •

11 Gennaio

19 99

IL TECNICO


Barulli Geom. Giuseppe



REPUBBLICA DI SAN MARINO

CATASTO FABBRICATI

Via o località STRADA S<sup>o</sup> GUARDIA N. 31  
FOGLIO 32 Part. 247

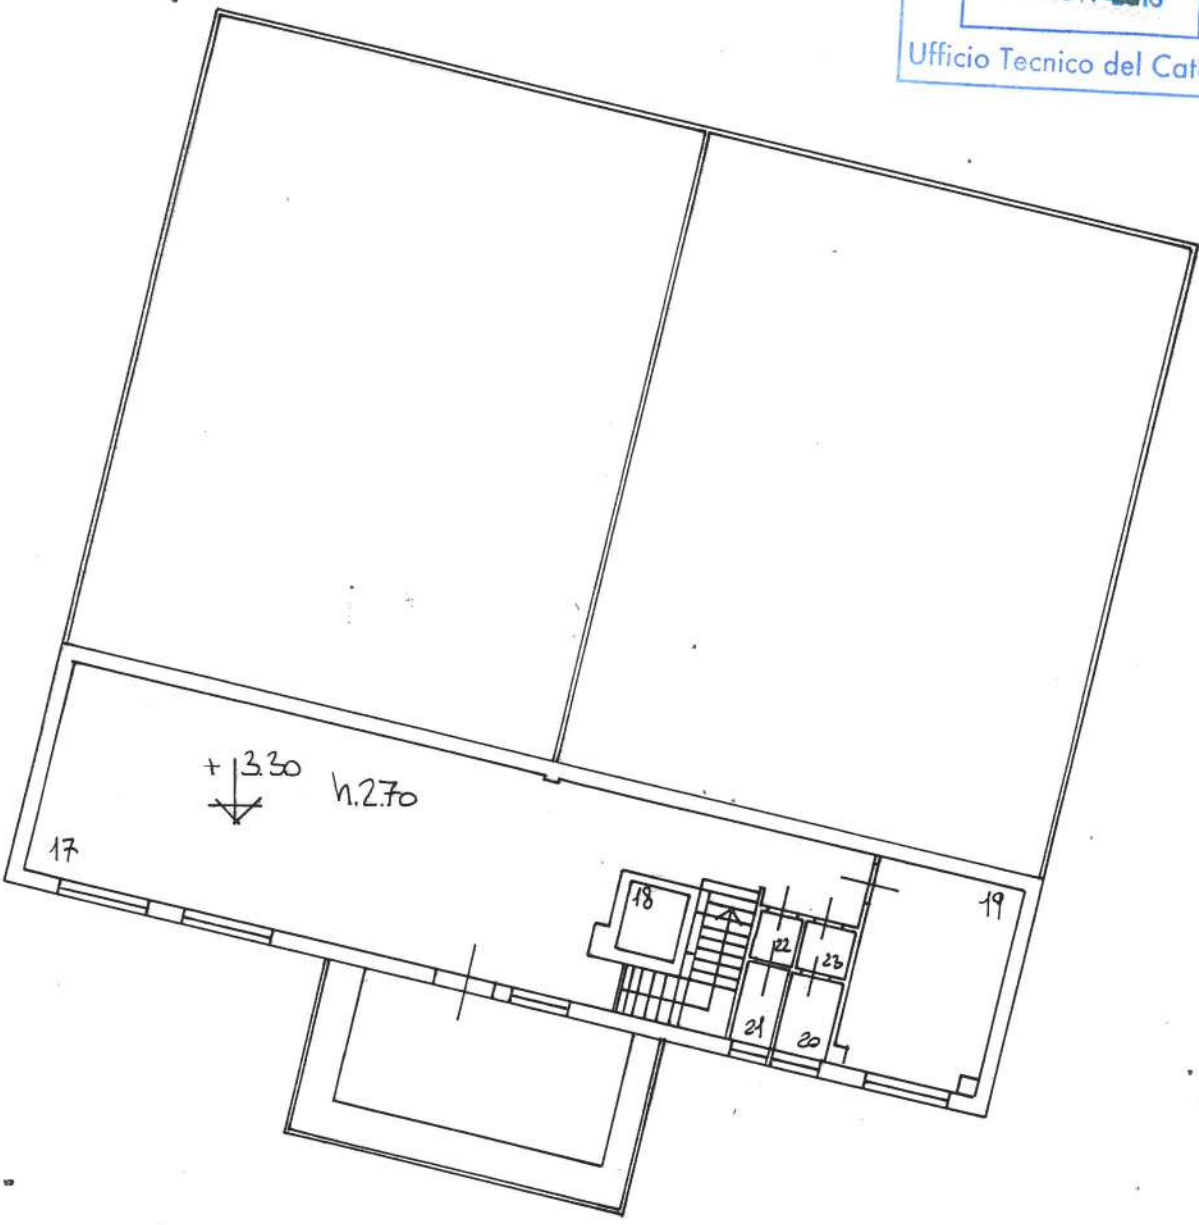

PIANTA PIANO PRIMO

Scala 1 : 200



M. Genasio 19 99

IL TECNICO


Barulli Geom. Giuseppe



REPUBBLICA DI SAN MARINO

CATASTO FABBRICATI

Via o località Strada S. Gusmano N. 31  
Foglio 32 Part. 247

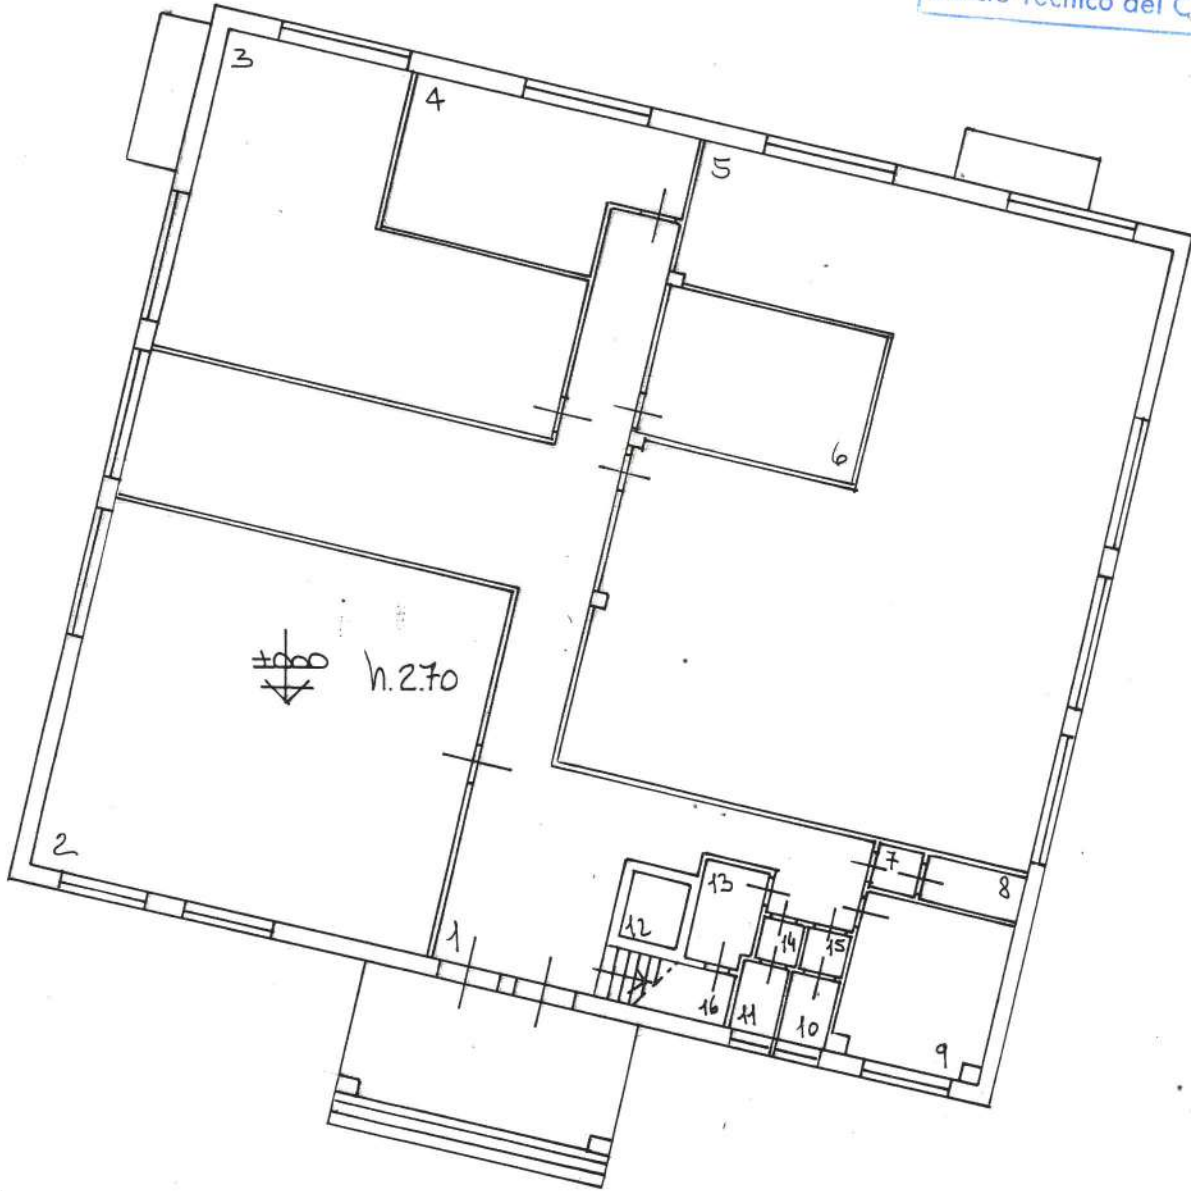

PANTA PANTO TERRO

Scala 1 : 200

REPUBLICA SAN MARINO  
Barulli, Giuseppe  
ALBO DEI GEOMETRI n° 17  
11 Gennaio 1999  
IL TECNICO  
Barulli Geom. Giuseppe