


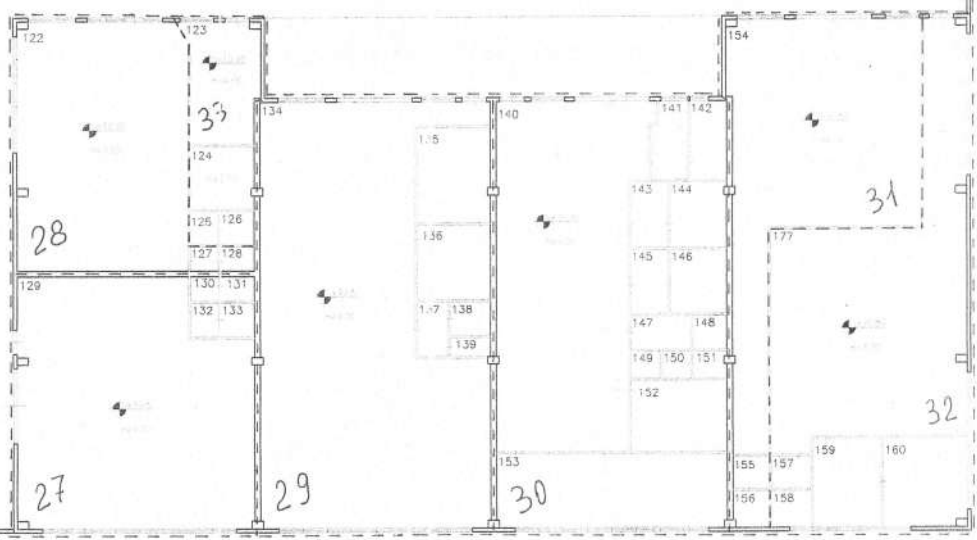

A.C.



P.II.

Scala 1:200
 San Marino, 11 Luglio 2009
 L. e. G.
 TECNICO
 Architetto
 167