



Via o località VIA DRIITA N.

F. 65 N. 63

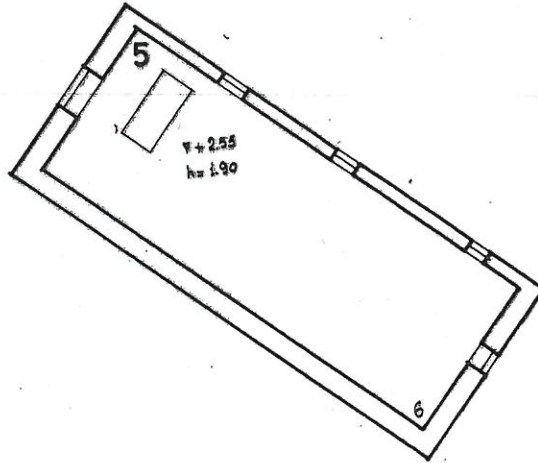

P. I.

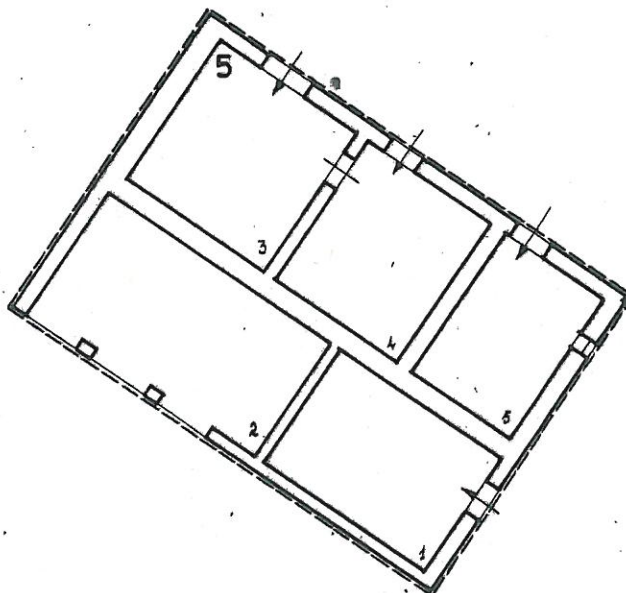

P. T.

Scala 1 : 200

li 5 Aprile 1951

IL TECNICO

CATASTO FABBRICATI

Via o località VIA DRIITA N. 107



F. 65 N. 63

UFFICIO TECNICO DEL CATASTO
Dipartimento Territorio e Ambiente

06 NOV 2017

Imposta di bollo assolta in modo virtuale
e diritti catastali riscossi

Quietanza N° 35683 del 06/11/17

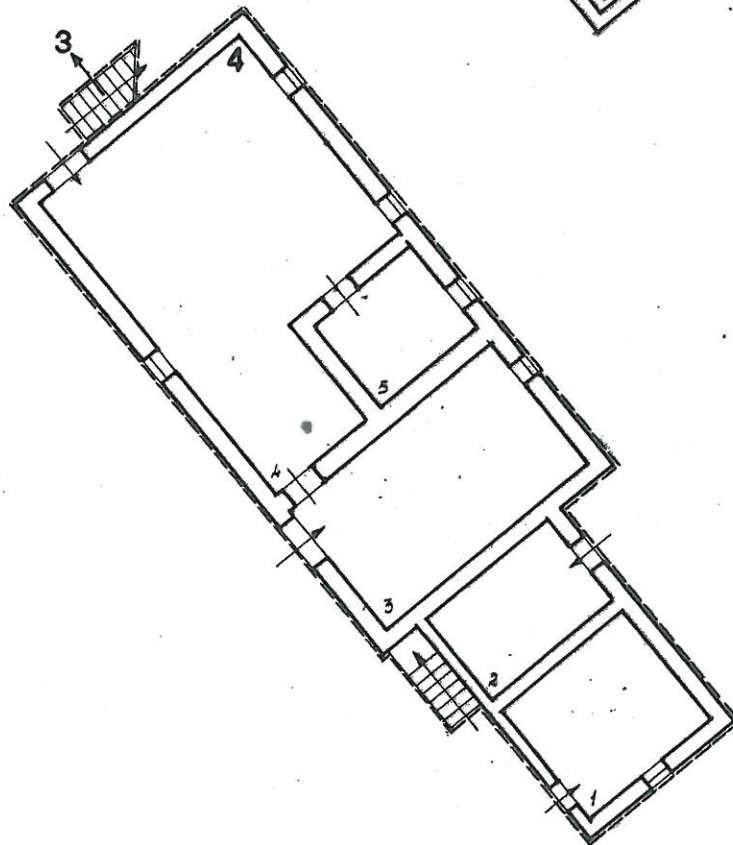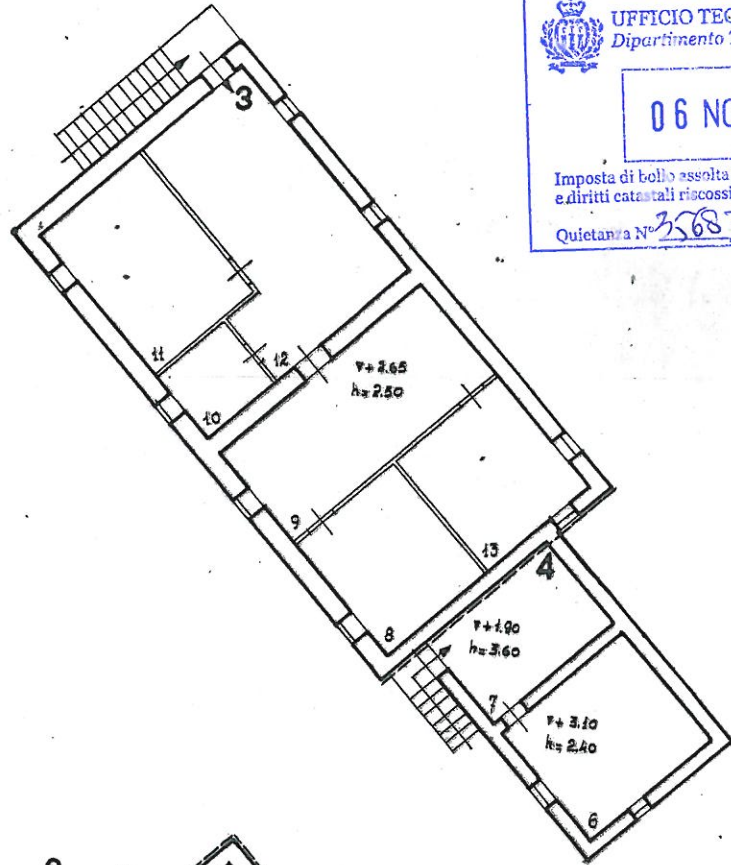

P. I.

P. T.

Scala 1 : 200

li 5 Aprile 1951

IL TECNICO

Via o località VIA DRITTA N.


F. 65 N. 63

UFFICIO TECNICO DEL CATASTO
Dipartimento Territorio e Ambiente


06 NOV 2017

Imposta di bollo assolta in modo virtuale
e diritti catastali riscossi


Quietanza N° 35683 del 06/11/17

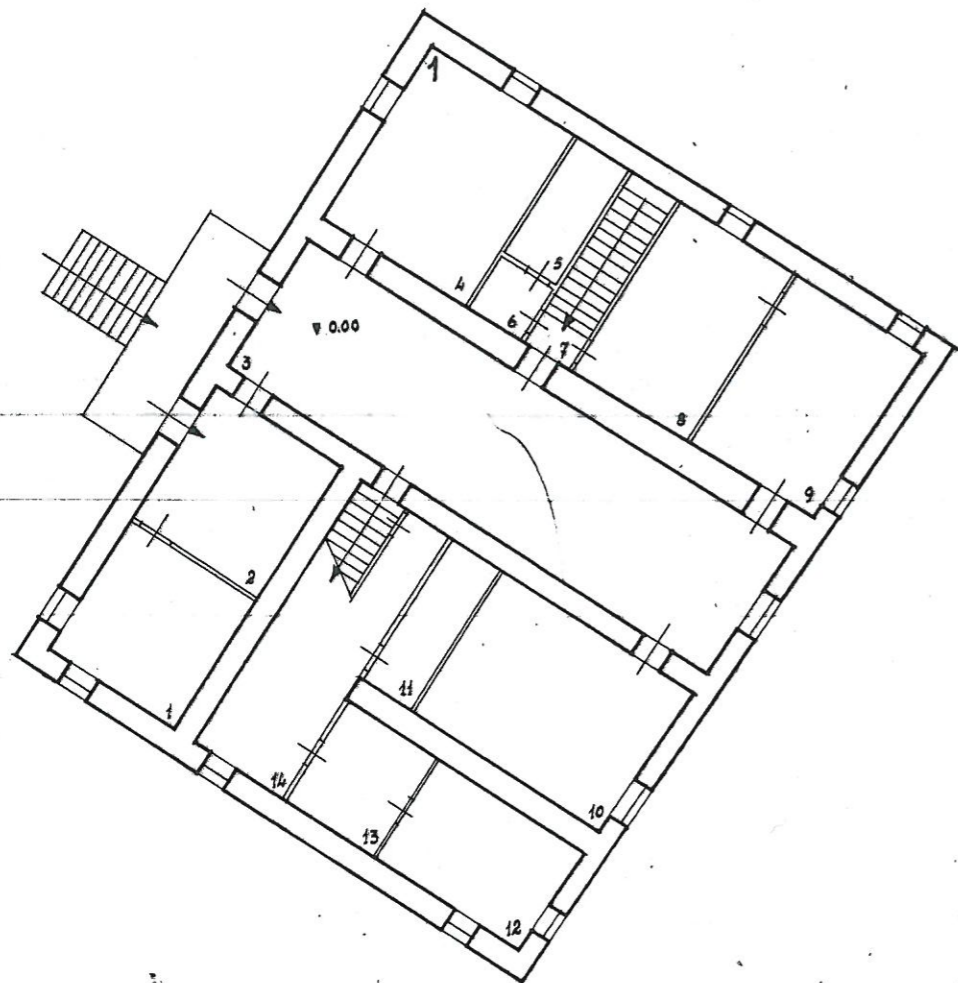

P. T.

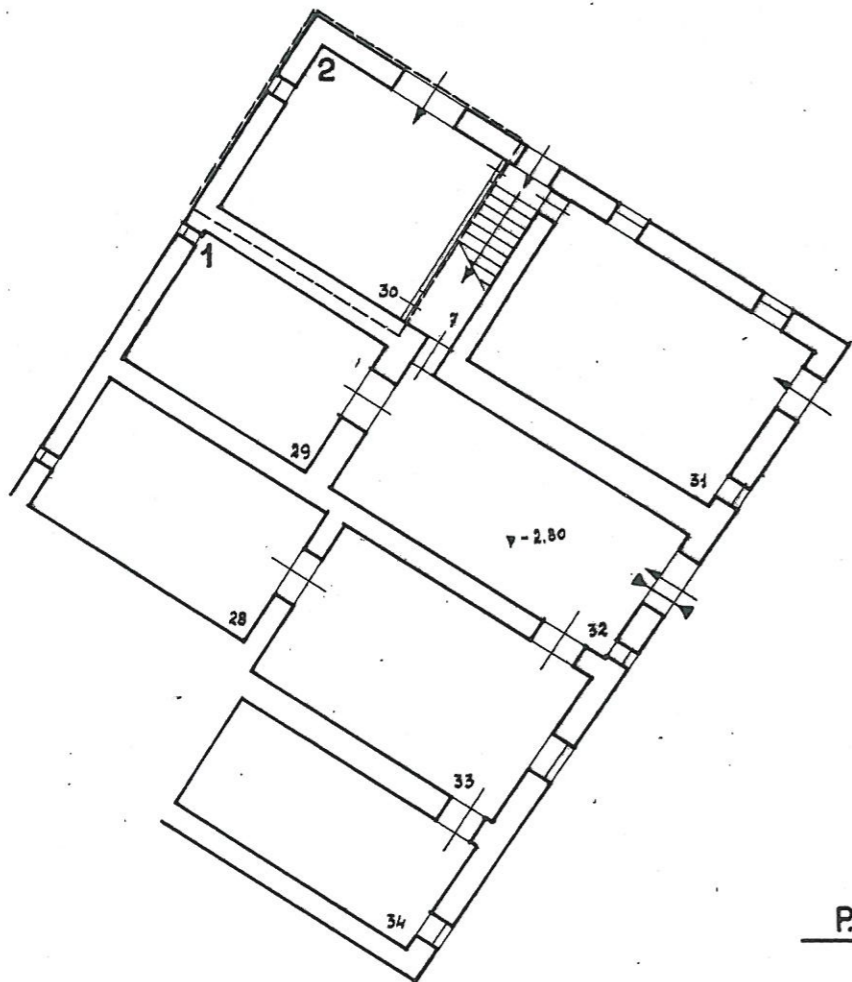

P. I. SOTTOS.

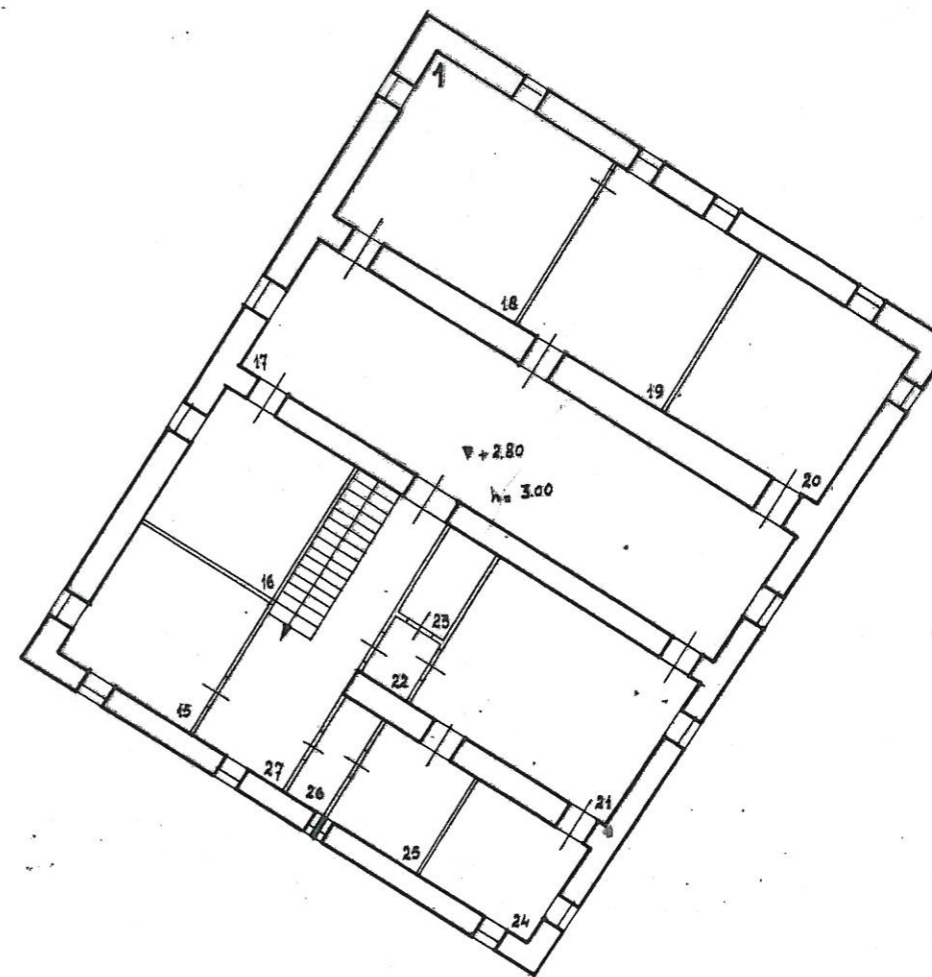

P. I.